



BAYBURT
H44-a-25-d

H44-a-25-a

4 460 861.19

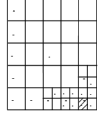

4 460 832.09

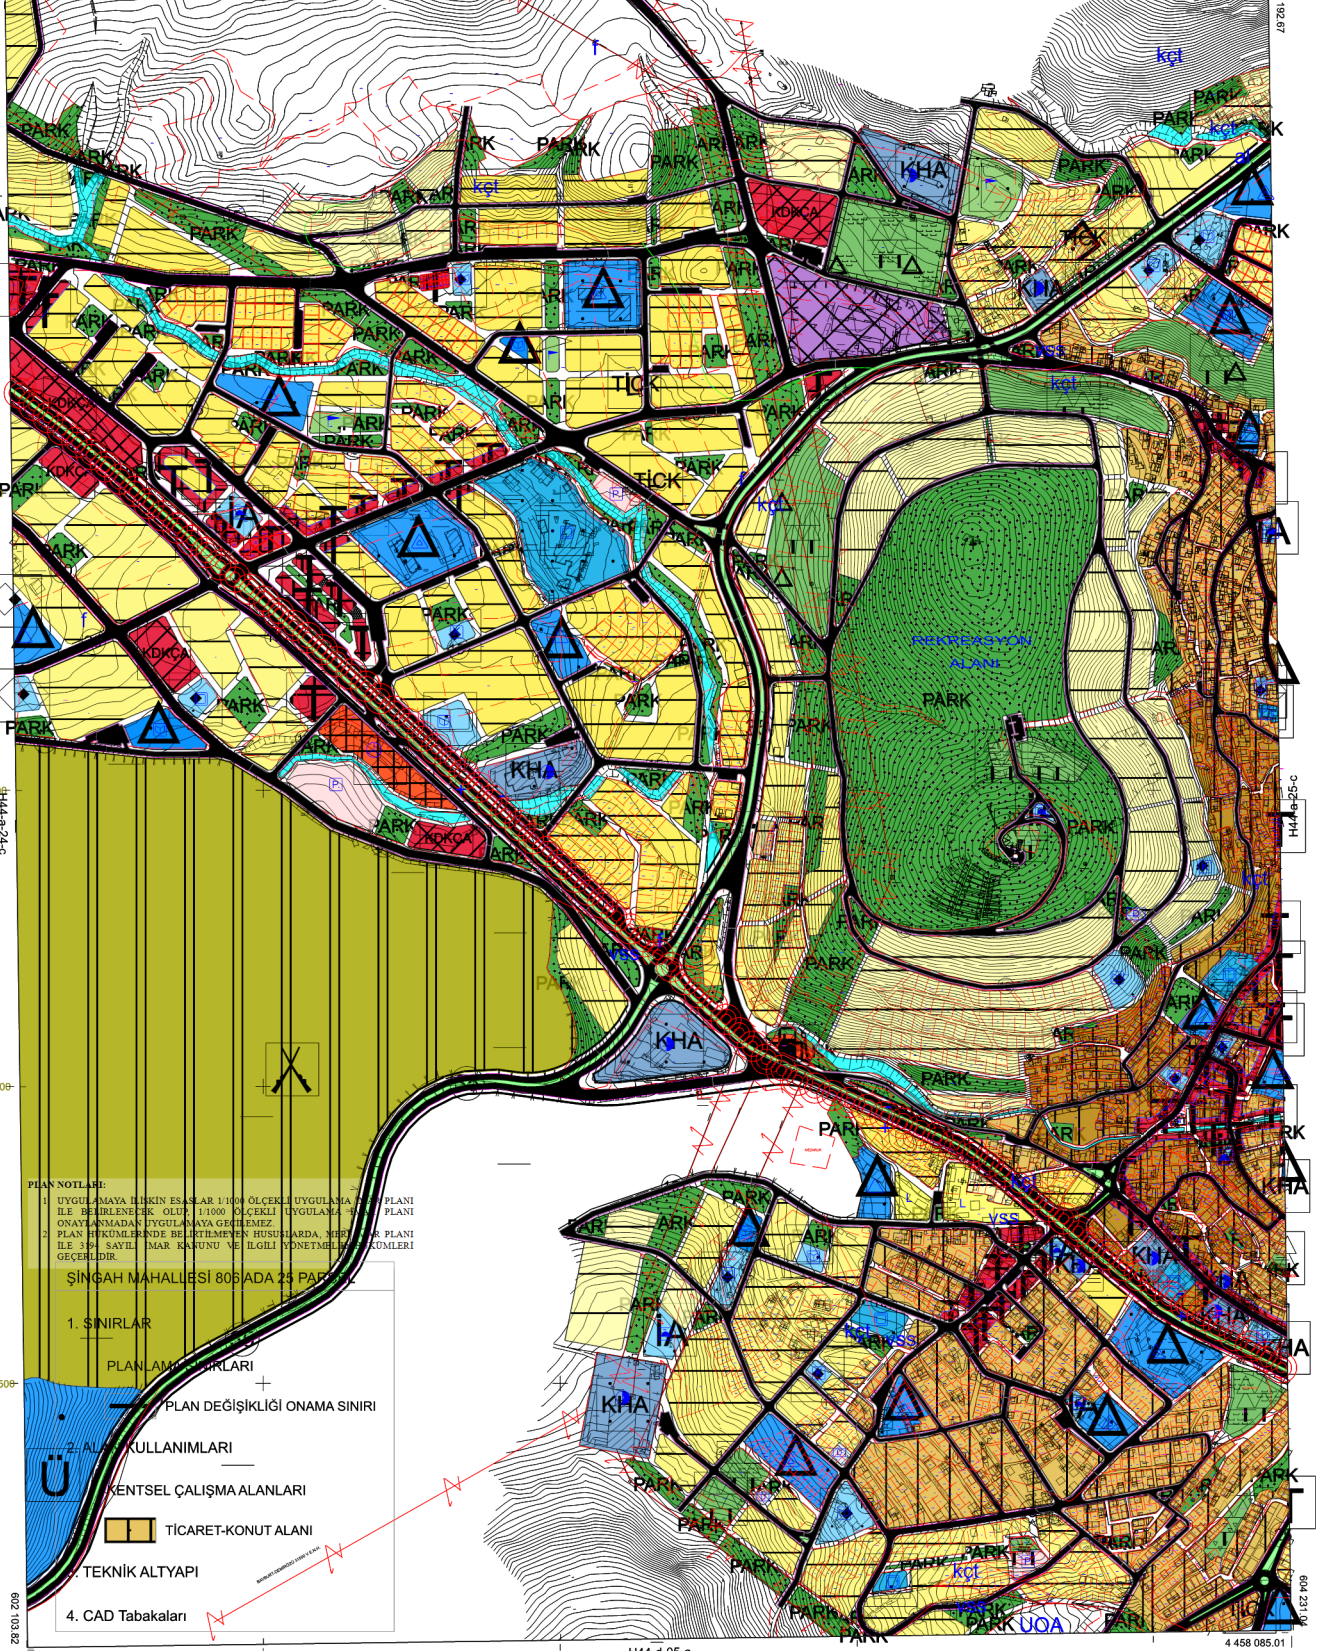

PLAN NOTLARI

1. UYGULAMAYA İLKİN ESASLAR 1/1000 ÖLÇEKLİ UYGULAMA PLANI İLE BELİRLENEREK OLUP 1/1000 ÖLÇEKLİ UYGULAMA PLANI ONAYLANMADAN UYGULANMAYI GECİTMEZ.
2. PLAN HUKÜMLERİNDE BELİRTİLMİYEN HUSUSLARDA, MİMARİ PLANI İLE 3194 SAYILI İMAR KANUNU VE İLGİLİ YÖNETMELİKLERİ GEÇERLİDİR.

ŞİNGAŞ MAHALLESİ 805 ADA 25 PARSELİ

1. SINIRLAR

PLAN LAMİ SINIRLARI

PLAN DEĞİŞİKLİĞİ ONAMA SINIRI

2. ALAN KULLANIMLARI

KENTSEL ÇALIŞMA ALANLARI

Ü TİCARET-KONUT ALANI

TEKNİK ALTYAPI

4. CAD Tabakaları

1/5000

H44-a-25-d