

H44-a-25-c

H44-a-25-b

4 460 890.88

604 319.11

ZAHİT MAHALLESİ 849 ADA 68 PARSEL

1. SINIRLAR

PLANLAMA SINIRLARI

PLAN DEĞİŞİKLİĞİ ONAMA SINIRI

2. ALAN TANIMLARI

KENTSEL ÇALIŞMA ALANLARI


TİCARET-KONUT ALANI

3. TEKNİK ALTYAPI

4. CAD Tabakaları

PLAN NOTLARI

1. UYGULAMAYA İLİŞKİN ESASLAR 1:1000 ÖLÇEKLİ UYGULAMA İMAR PLANI İLE BELİRLENECEK OLUP 1:1000 ÖLÇEKLİ UYGULAMA İMAR PLANI ONAYLANMADAN UYGULAMAYA GEÇİLEMEZ.
2. PLAN HÜKÜMLERİNDE BELİRTİLMİYEN HUSUSLARDA, MİRİ İMAR PLANI İLE 3194 SAYILI İMAR KANUNU VE İLGİLİ YÖNETMELİK HÜKÜMLERİ GEÇERLİDİR.

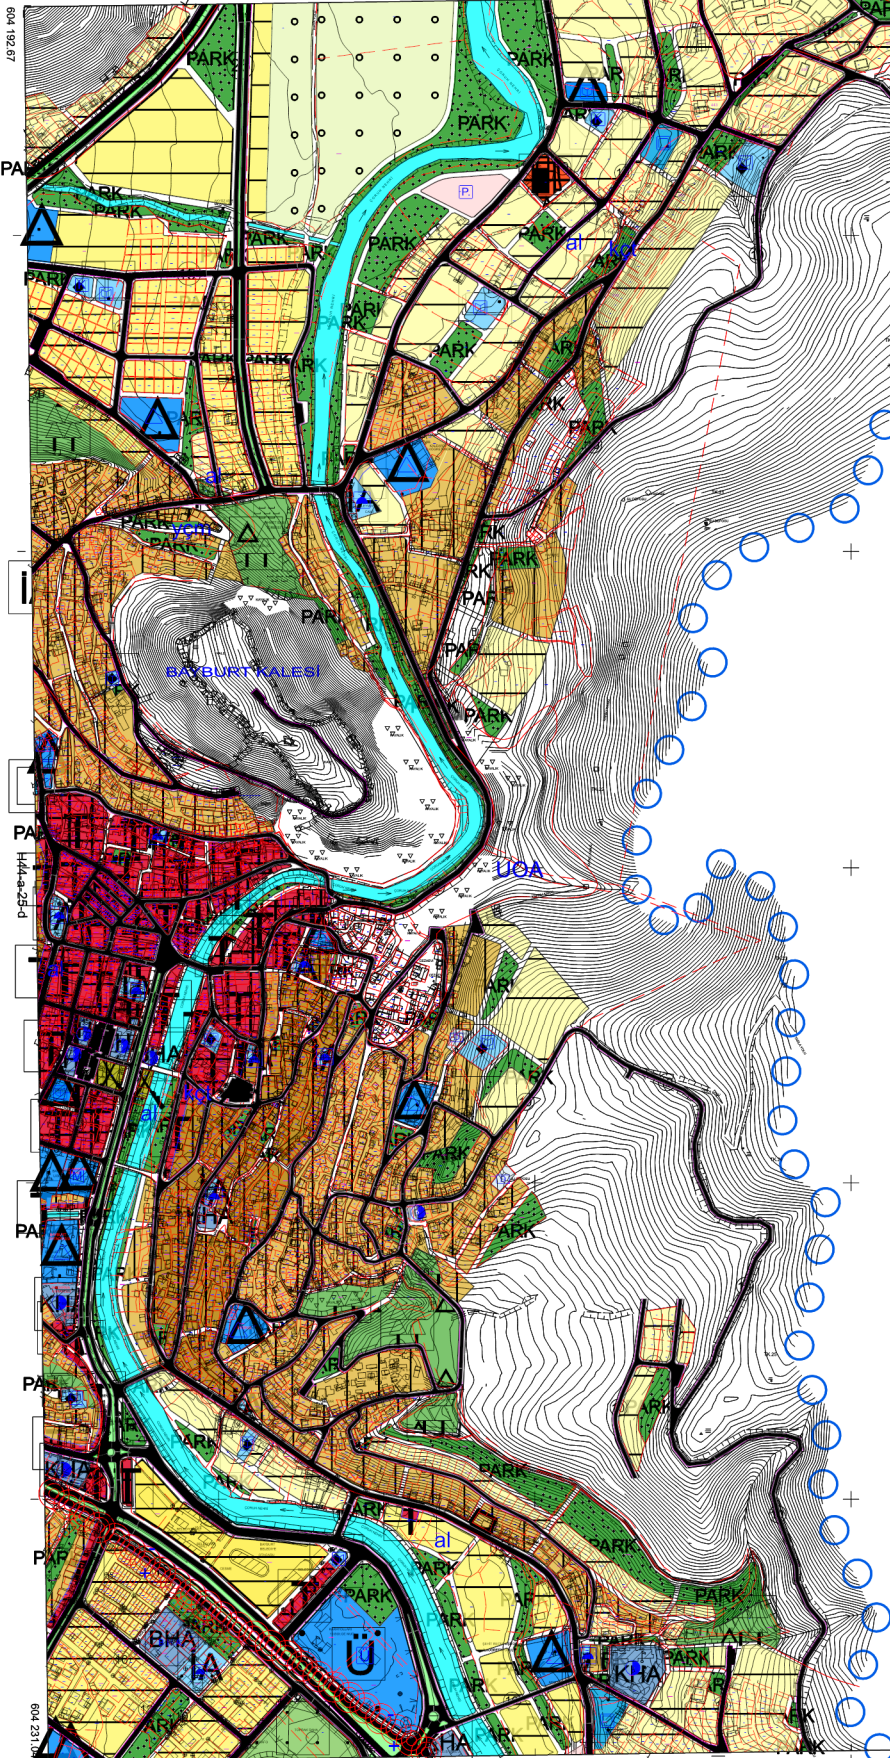

H44-b-21-d

4 458 114.70

H44-d-05-b

4 458 085.01

1/5000