
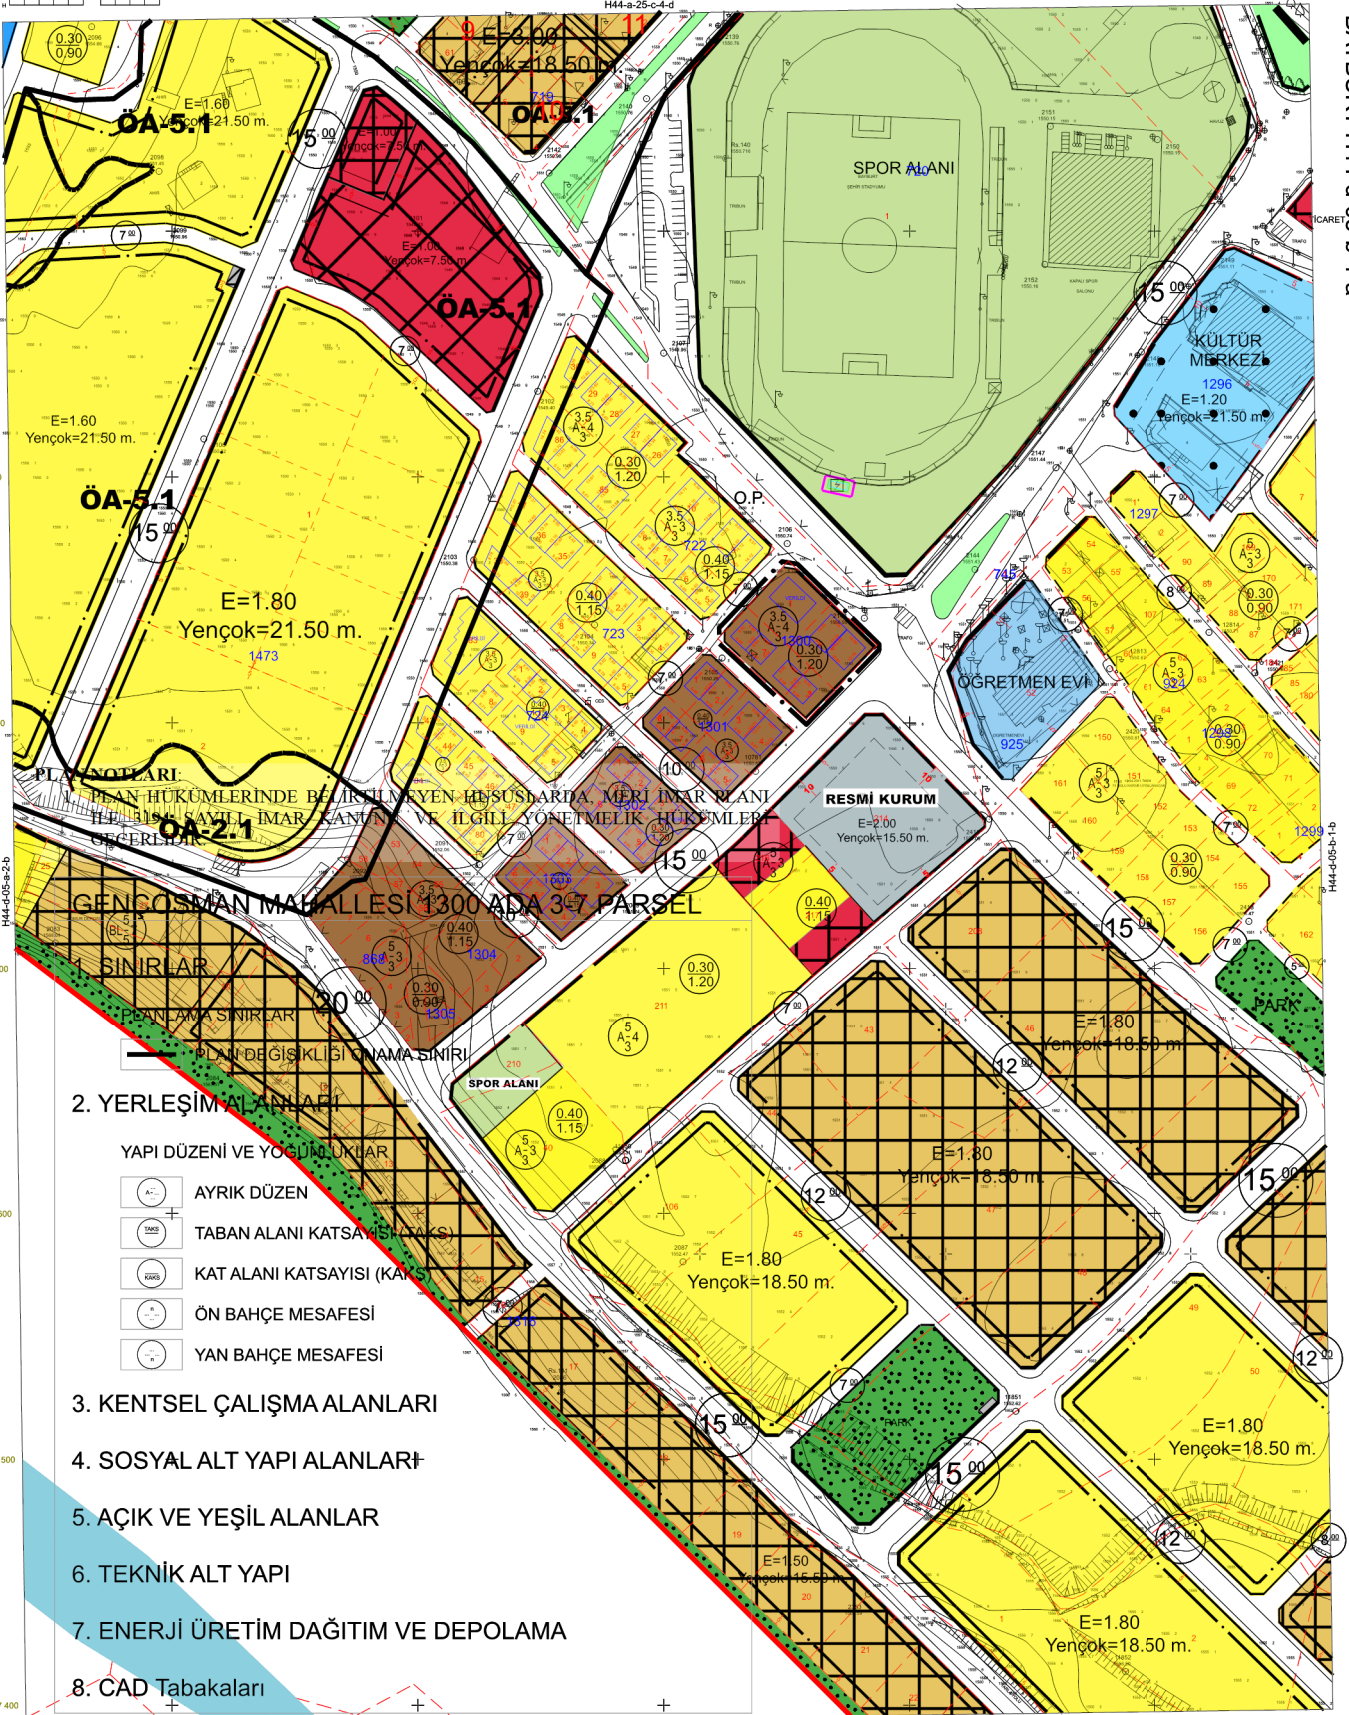


BAYBURT
H44-d-05-b-1-a

BAYBURT-H44-d-05-b-1-a

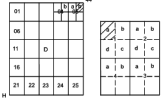

2. YERLEŞİM ALANLARI

YAPI DÜZENİ VE YOĞUNLUKLAR

- AYRIK DÜZEN
- TABAN ALANI KATSAYISI (TAKS)
- KAT ALANI KATSAYISI (KAKS)
- ÖN BAHÇE MESAFESİ
- YAN BAHÇE MESAFESİ

3. KENTSEL ÇALIŞMA ALANLARI

4. SOSYAL ALT YAPI ALANLARI

5. AÇIK VE YEŞİL ALANLAR

6. TEKNİK ALT YAPI

7. ENERJİ ÜRETİM DAĞITIM VE DEPOLAMA

8. CAD Tabakaları