



BAYBURT
H44-a-25-d

H44-a-25-a

4 460 861.19

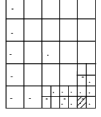

4 460 832.09

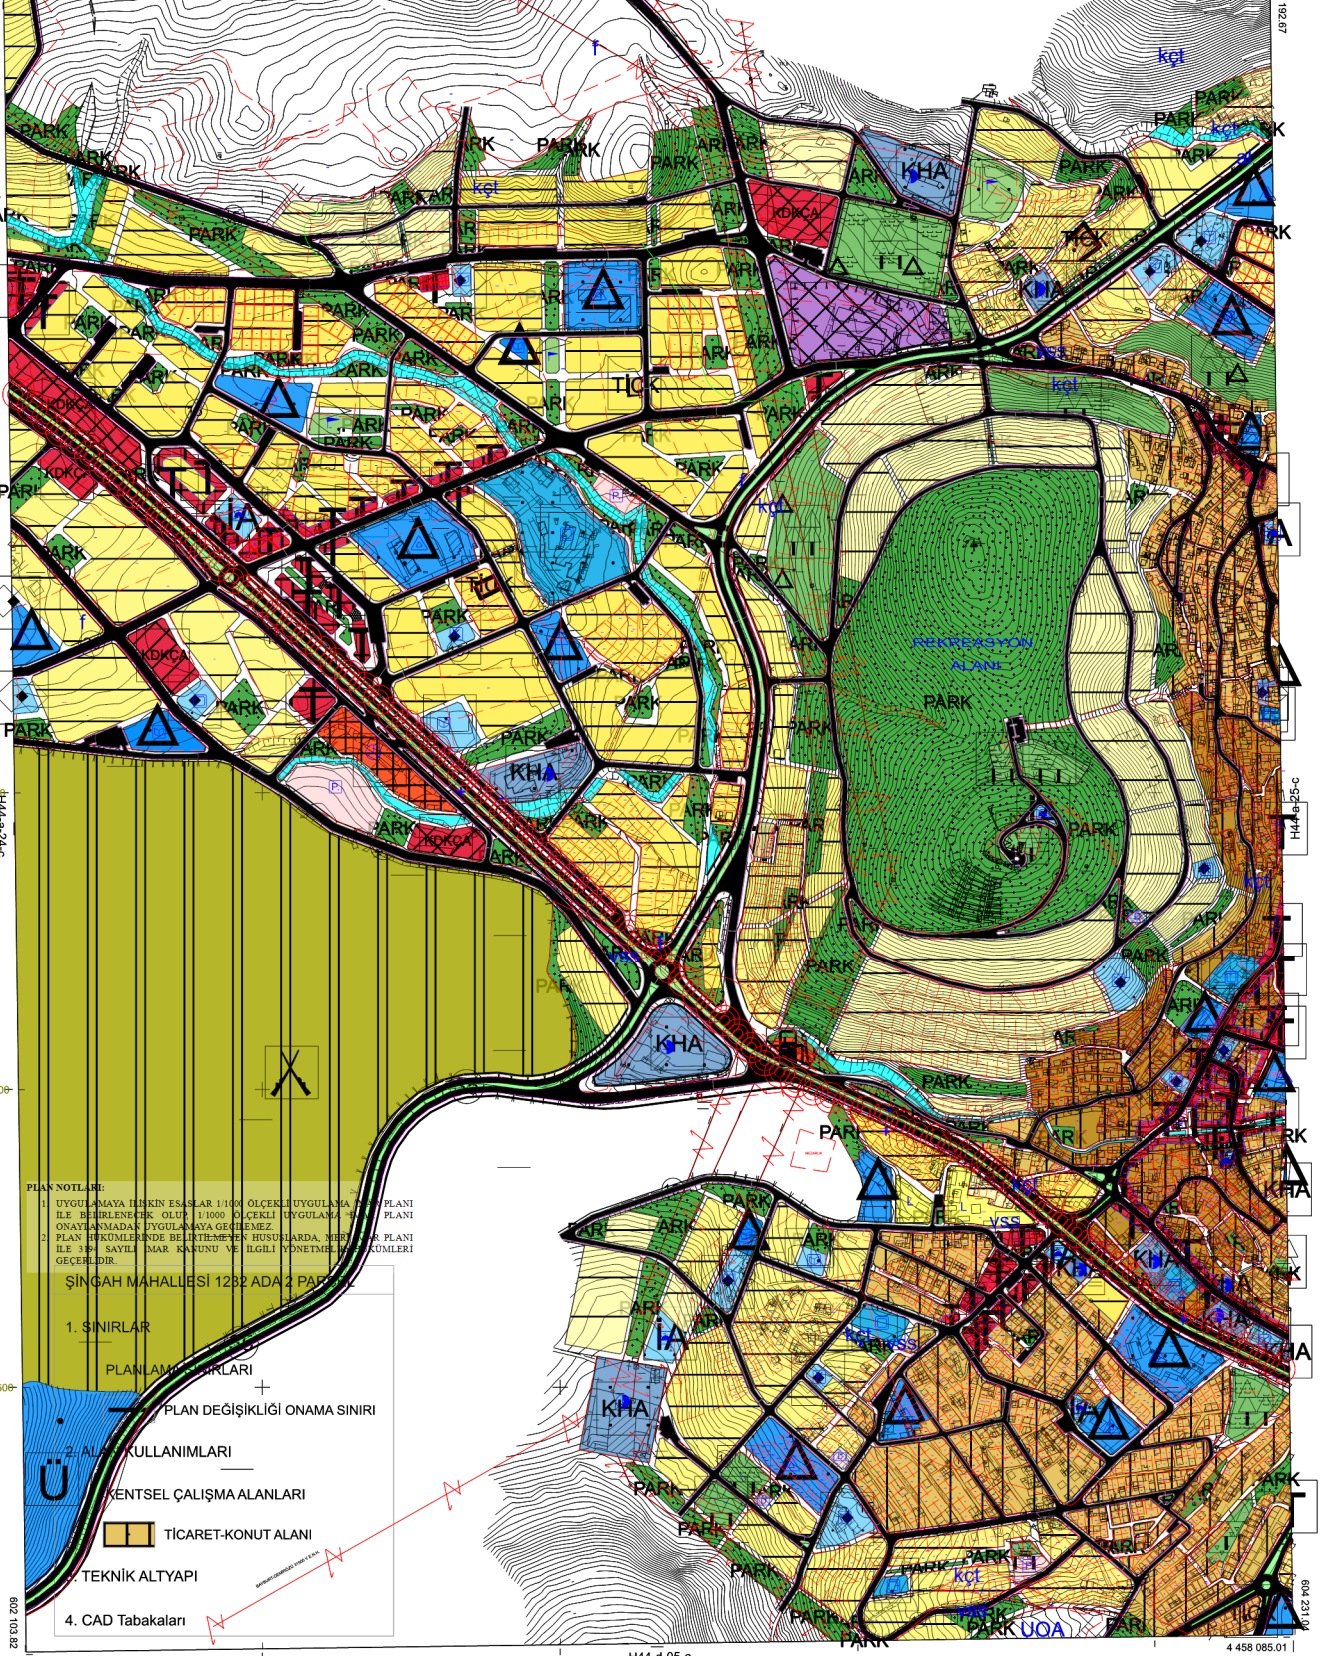

PLAN NOTLARI:
1. UYGULAMAYA İLKİN ESASLAR 1/1000 ÖLÇEKLİ UYGULAMA PLANI İLE BİRLENTİRİLMİŞ OLUP 1/1000 ÖLÇEKLİ UYGULAMA PLANI ONAYLANMADAN UYGULAMAYA GEÇİLEMEZ.
2. PLAN İYİKÖMLERİNDE BELİRTİLEN HUSUSLARDA NİHAZ PLANI İLE 394 SAYILI İMAR KANUNU VE İLGİLİ YÖNETMELİKLERİ GEÇERLİDİR.

ŞİNGAŞ MAHALLESİ 12B2 ADA 2 PARSELİ

1. SINIRLAR

PLANLANMIŞ SINIRLARI

PLAN DEĞİŞİKLİĞİ ONAMA SINIRI

2. ALAN KULLANIMLARI

KENTSEL ÇALIŞMA ALANLARI

TİCARET-KONUT ALANI

TEKNİK ALTYAPI

4. CAD Tabakaları

1/5000

-H44-a-25-d