


İLİ	BAYBURT
İLÇESİ	MERKEZ
MAH./KÖY	GÜMÜŞSU

ŞİNGAH MAHALLESİ DÜZENLEME
PROJE UYGULAMA SINIR KROKİSİ

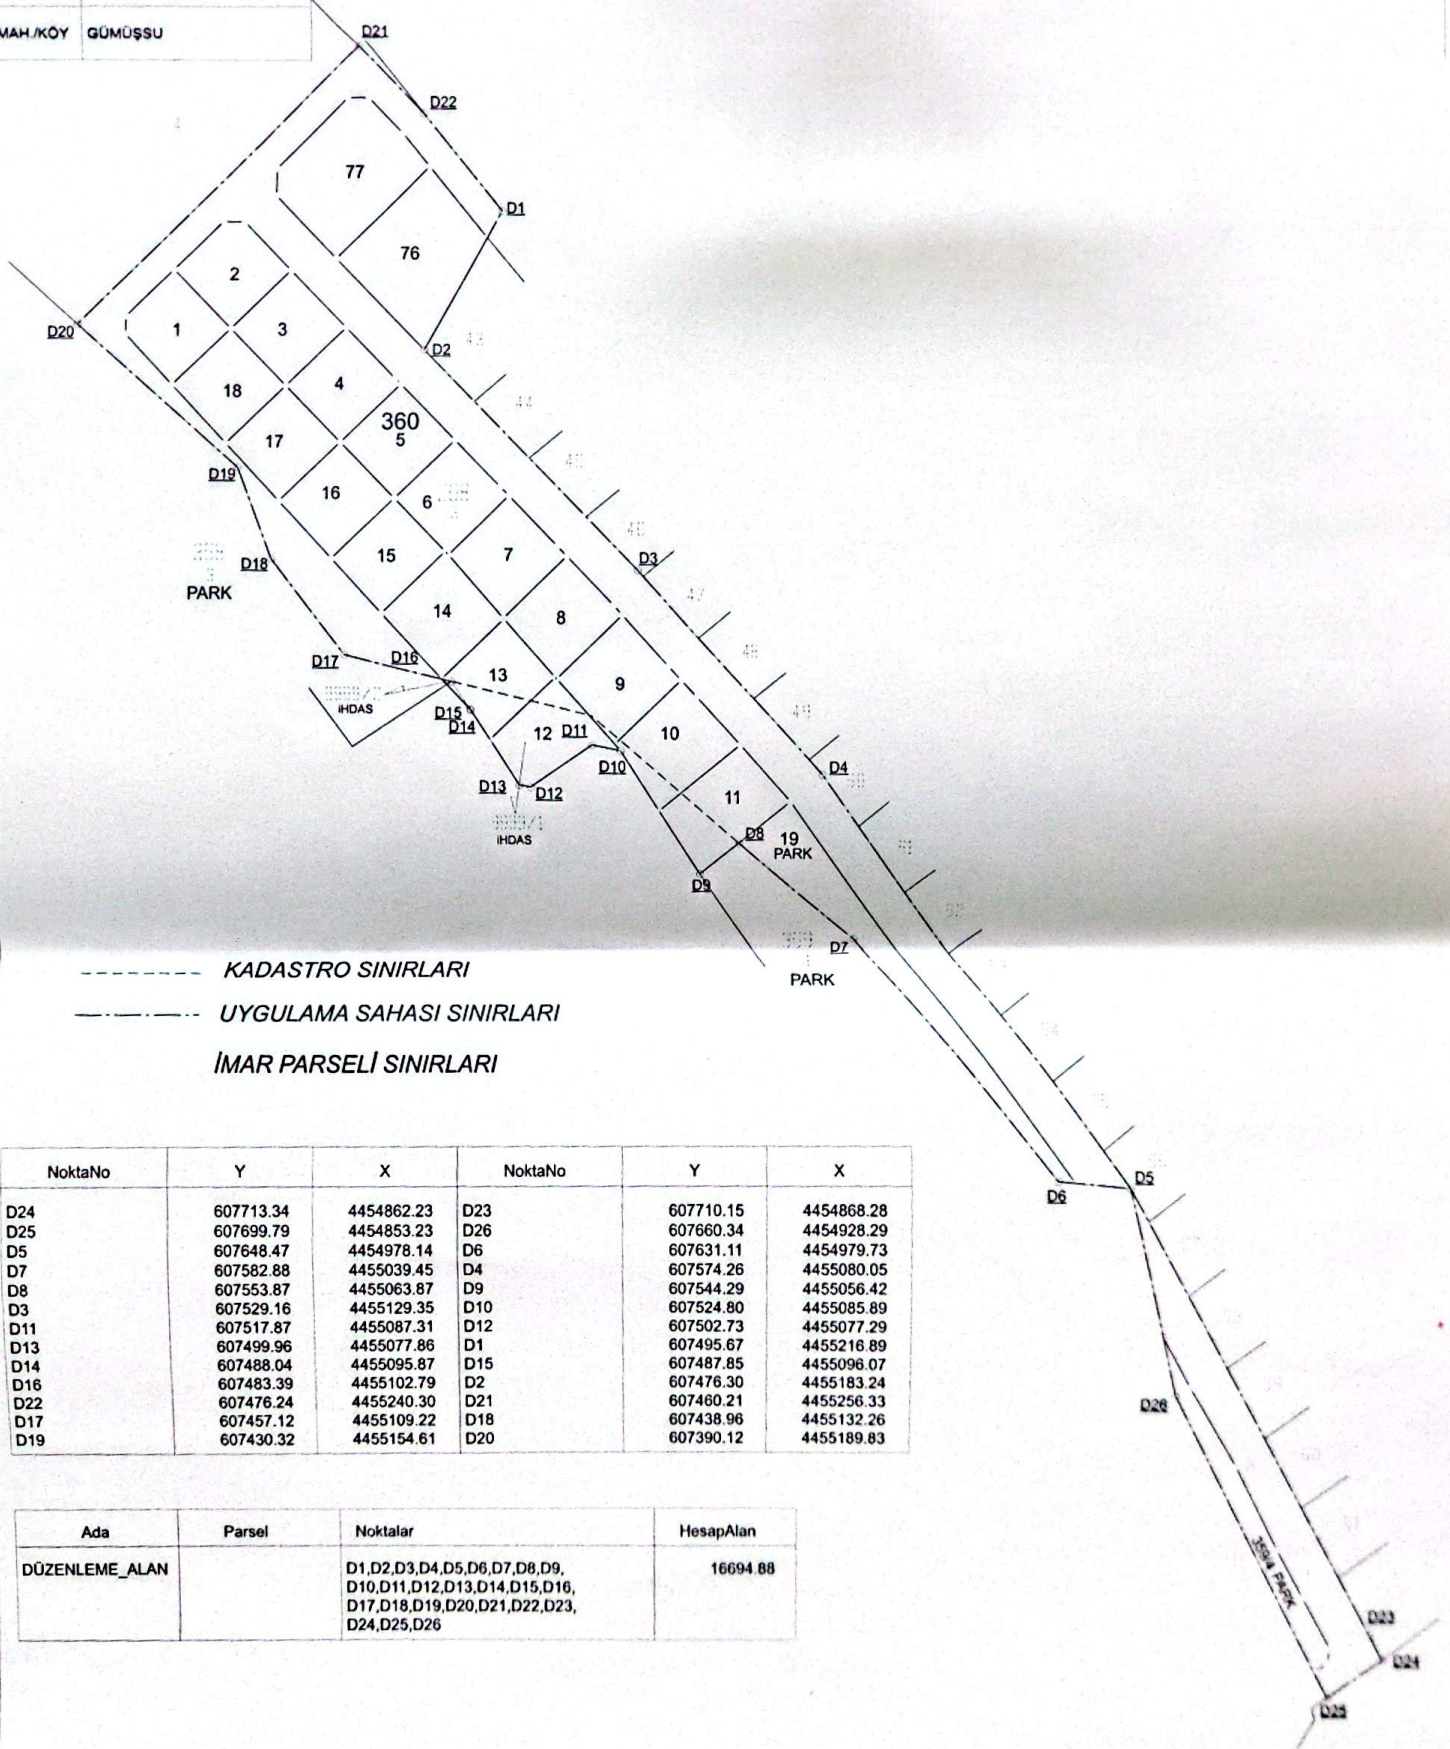

NoktaNo	Y	X	NoktaNo	Y	X
D24	607713.34	4454862.23	D23	607710.15	4454868.28
D25	607699.79	4454853.23	D26	607660.34	4454928.29
D5	607648.47	4454978.14	D6	607631.11	4454979.73
D7	607582.88	4455039.45	D4	607574.26	4455080.05
D8	607553.87	4455063.87	D9	607544.29	4455056.42
D3	607529.16	4455129.35	D10	607524.80	4455085.89
D11	607517.87	4455087.31	D12	607502.73	4455077.29
D13	607499.96	4455077.86	D1	607495.67	4455216.89
D14	607488.04	4455095.87	D15	607487.85	4455096.07
D16	607483.39	4455102.79	D2	607476.30	4455183.24
D22	607476.24	4455240.30	D21	607460.21	4455256.33
D17	607457.12	4455109.22	D18	607438.96	4455132.26
D19	607430.32	4455154.61	D20	607390.12	4455189.83

Ada	Parsel	Noktalar	HesapAlan
DÜZENLEME_ALAN		D1,D2,D3,D4,D5,D6,D7,D8,D9, D10,D11,D12,D13,D14,D15,D16, D17,D18,D19,D20,D21,D22,D23, D24,D25,D26	16694.88

ADİ SOYADI	DOZENLEME YERİ	UYGUNDUR	KONTROL EDİLMİŞTİR
TARİH	Tuğrul YILDIRIM	BELEDİYE İZELİDİR	KADASTRO MÜDÜRLÜĞÜ
İMZA	Harika KÖSE	KONTROL EDİLMİŞTİR	