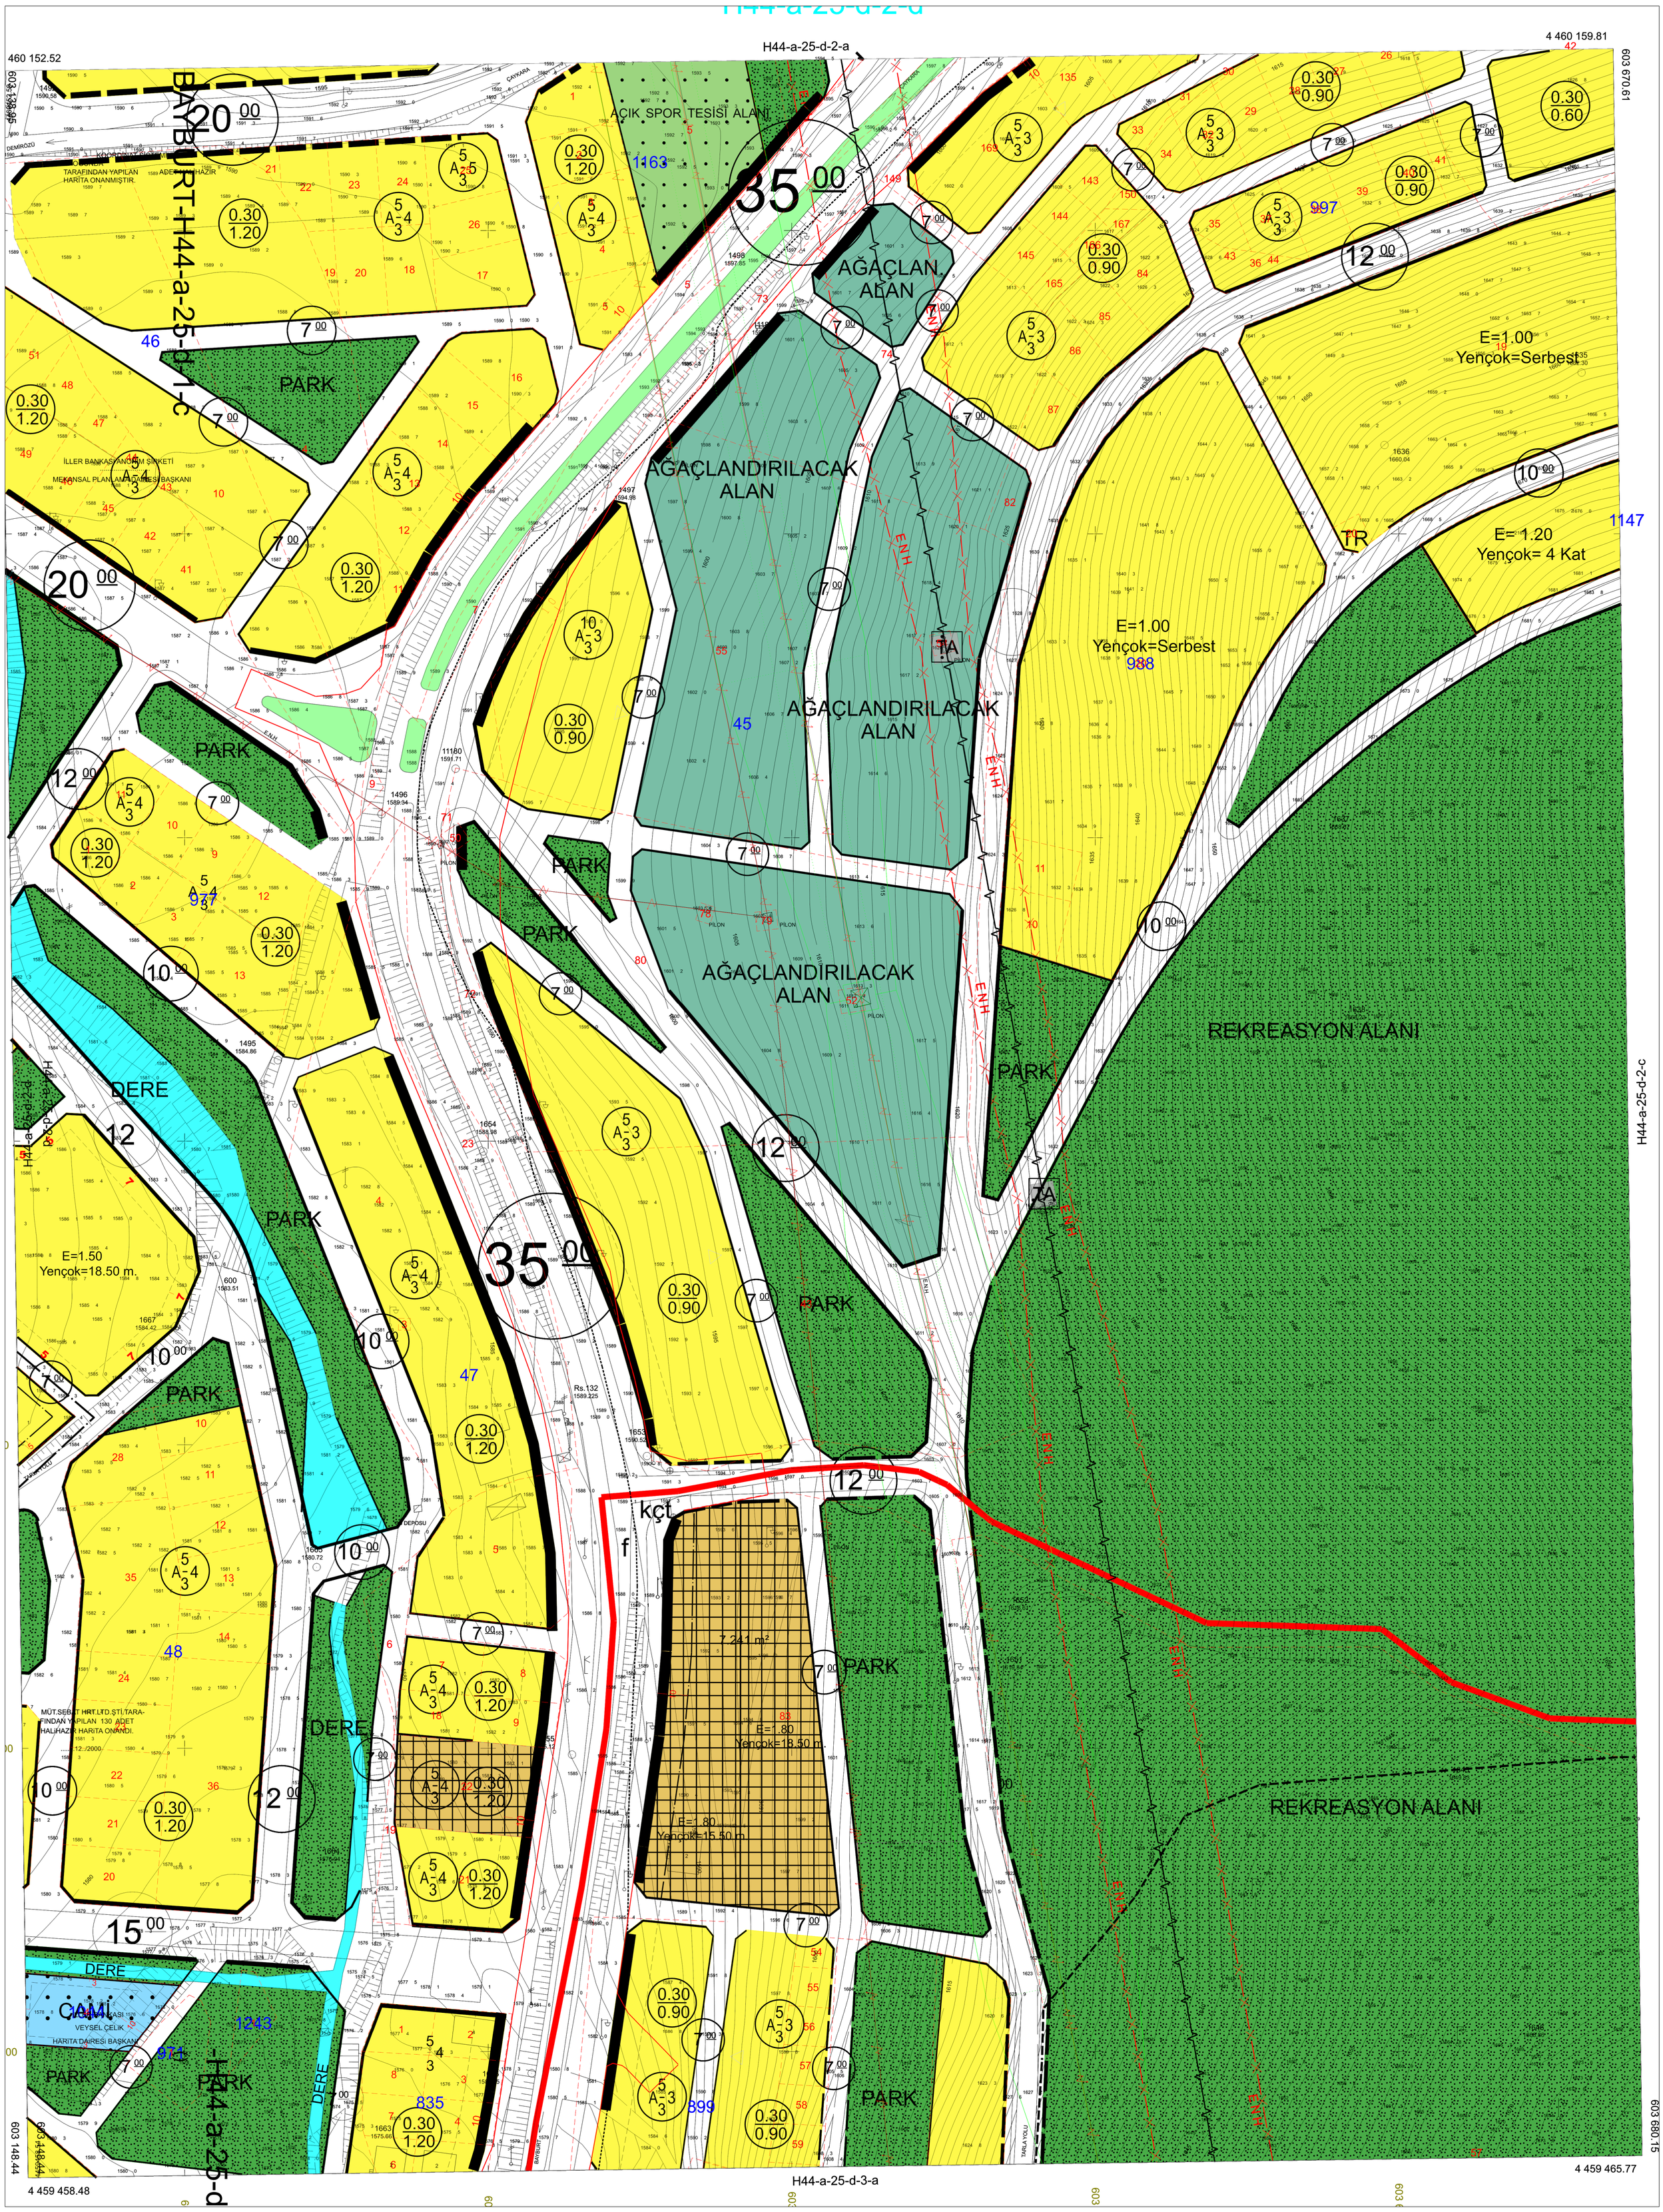
H44-a-25-d-2-a
460 152.52
4 460 159.81
603 670.61
BAYBURT-H44-a-25-d-1-c
AÇIK SPOR TESİSİ ALANI
AĞAÇLANDIRILACAK ALAN
PARK
E=1.00
Yençok=Serbest
E=1.20
Yençok= 4 Kat
REKREASYON ALANI
DERE
E=1.50
Yençok=18.50 m.
E=.80
Yençok=13.50 m.
E=.80
Yençok=15.50 m.
7 241 m²
CAMİ
H44-a-25-d-3-a
4 459 465.77
603 680.15
4 459 458.48
603 148.44